


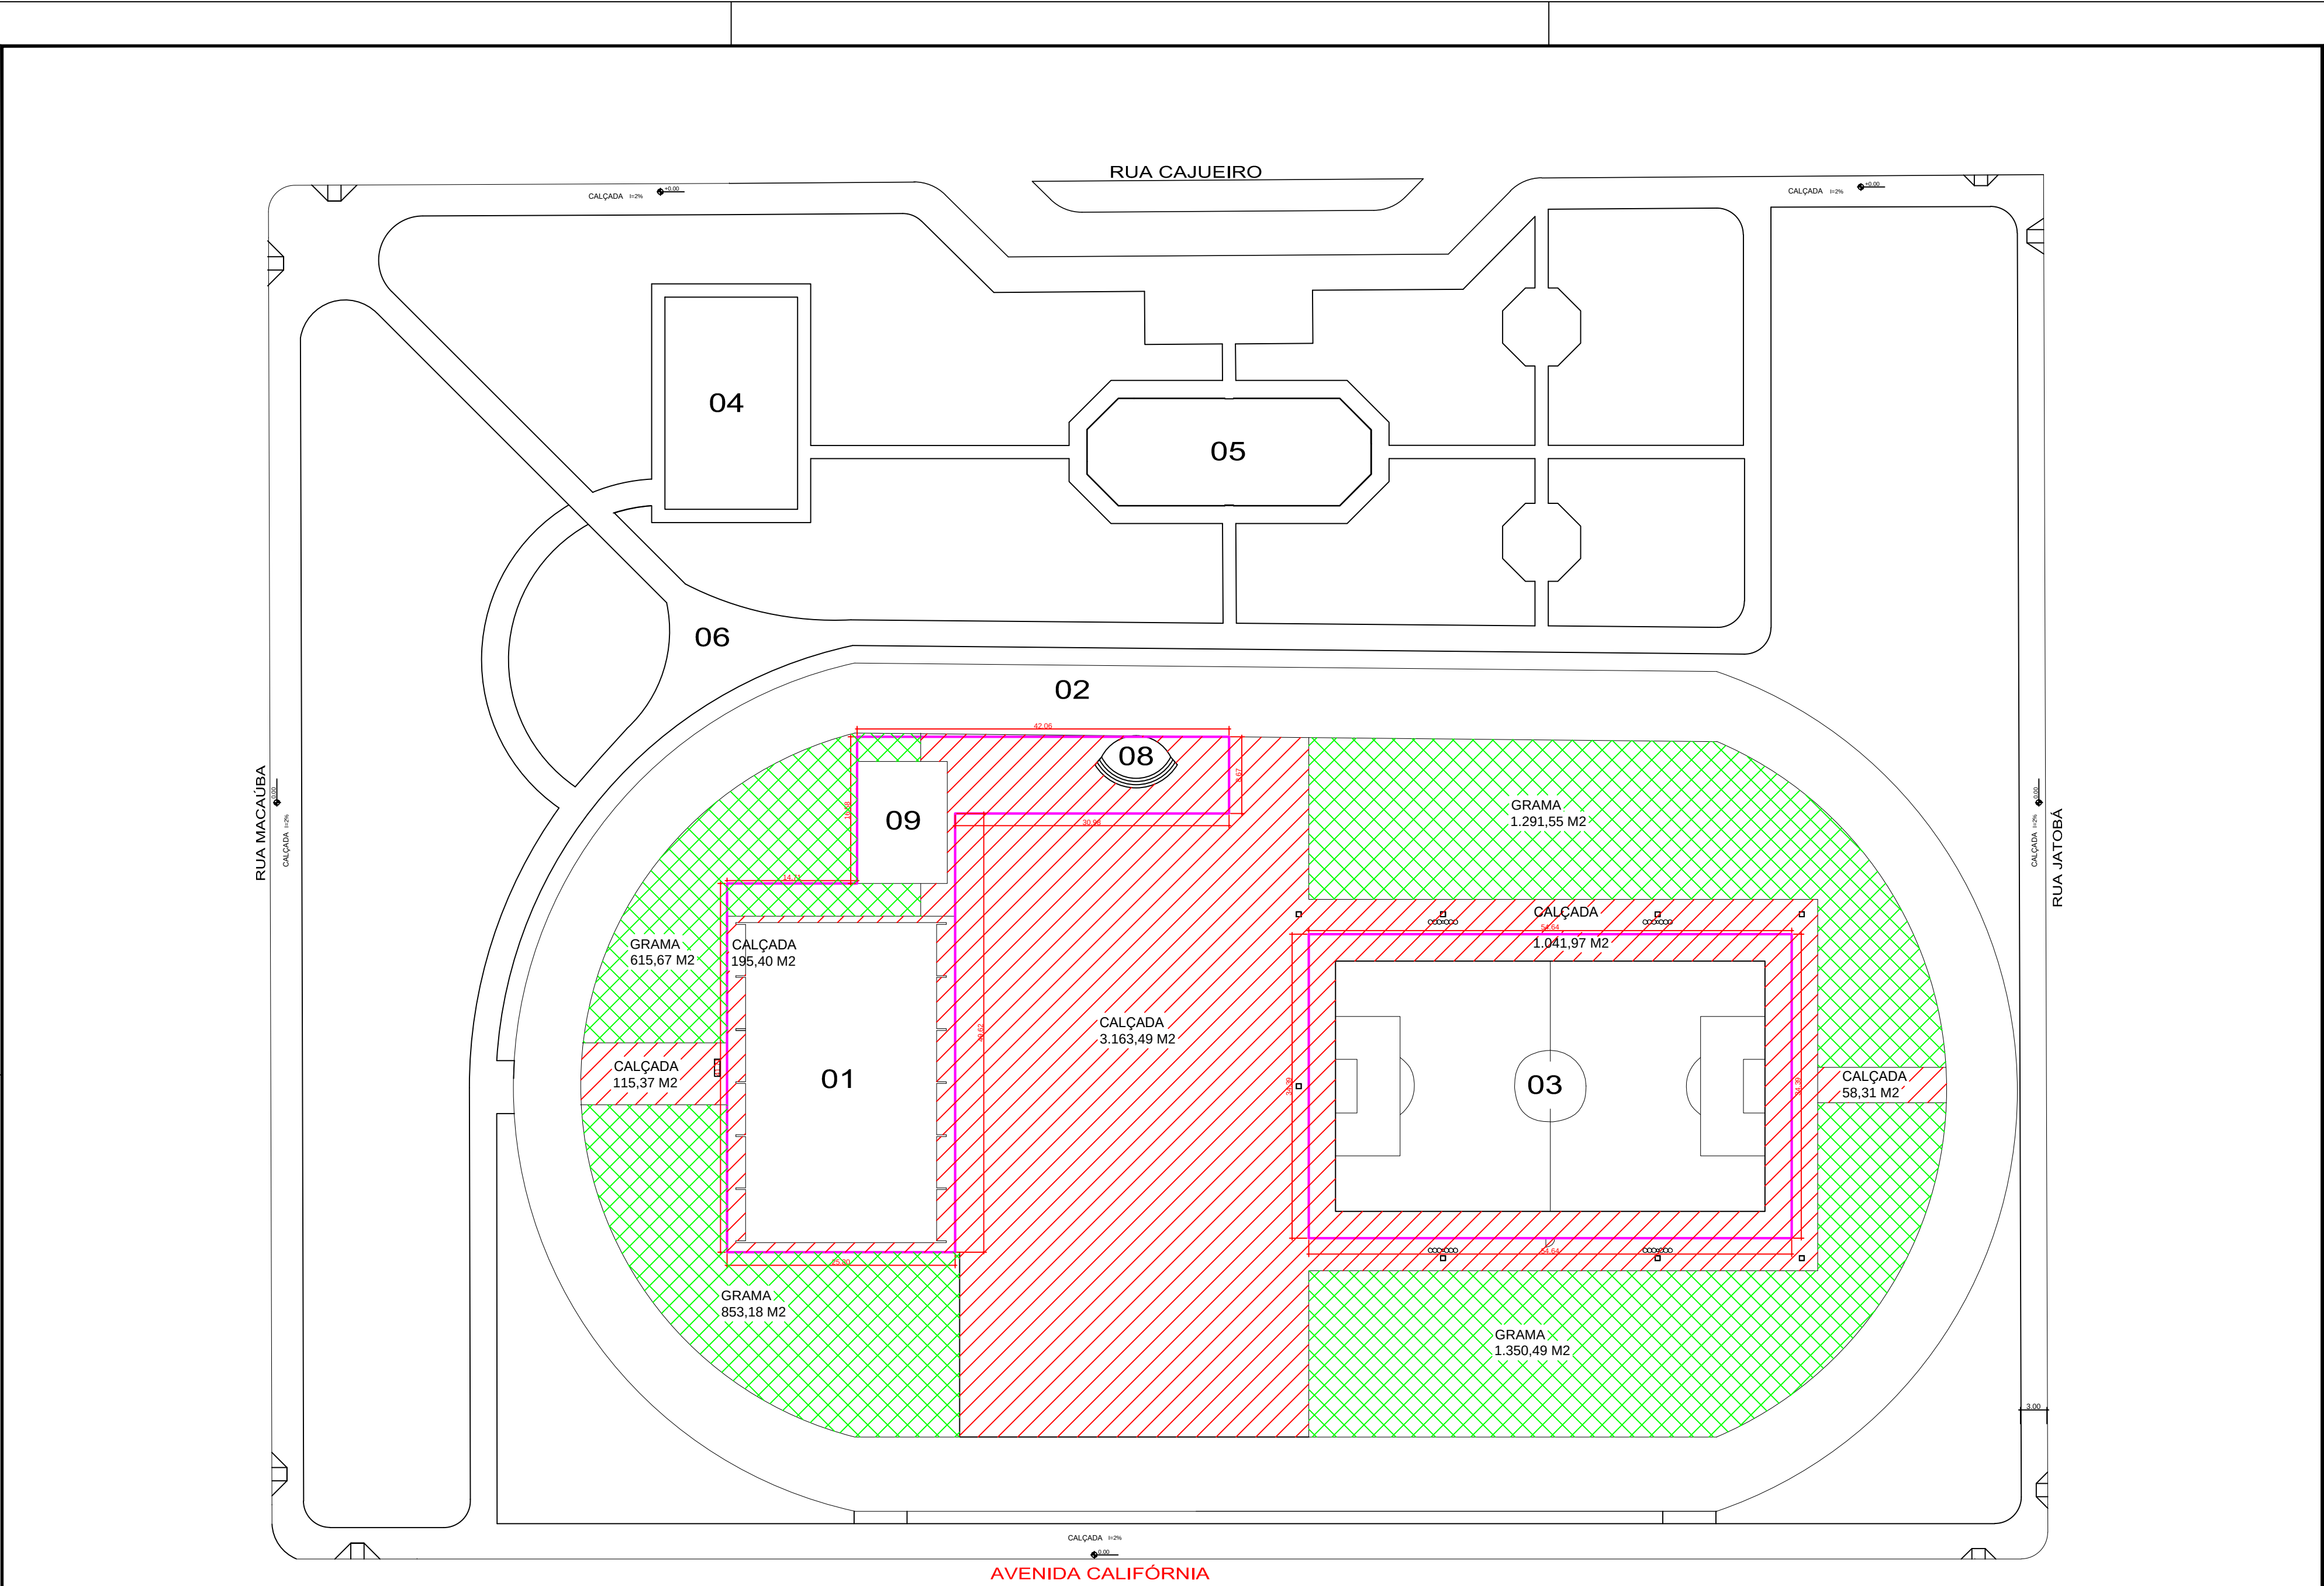

PLANTA QUANTITATIVO DE CALÇADAS, GRAMA ESMERALDA E TAPUMES

QUANTITATIVO GRAMA	
GRAMA ESMERALDA	QUANTIDADE
GRAMA ESMERALDA	615,67 M²
GRAMA ESMERALDA	853,18 M²
GRAMA ESMERALDA	1.350,49 M²
GRAMA ESMERALDA	1.291,55 M²
TOTAL GERAL	4.110,89 M²

QUANTITATIVO TAPUMES	
TAPUMES	QUANTIDADE
TAPUME QUADRA ESP.	264,49 M²
TAPUME PALCO E MULTI	241,80 M²
TAPUME CAMPO SOC.	391,73 M²
TOTAL GERAL	898,02 M²

QUANTITATIVO CALÇADAS	
CALÇADAS	QUANTIDADE
CALÇADAS	115,37 M²
CALÇADAS	195,40 M²
CALÇADAS	3.163,49 M²
CALÇADAS	1.041,97 M²
CALÇADAS	58,31 M²
TOTAL GERAL	4.574,54 M²

LEGENDA		
SIMBOLO	DESCRIÇÃO	QUANTIDADE
	TAPUMES	898,02M²
	CALÇADAS	4.574,54 M²
	GRAMA ESMERALDA	4.110,89 M²

Lais Lima

Engenheira Civil

(66) 9.9630-8355

Thiago Gianelli

Engenheiro Civil

(66) 9.9658-5775

endereço: Av. rotary Internacional, nº158,

Jardim Participação, Rondonopolis - MT

PROPRIETÁRIO

MUNICIPIO DE PRIMAVERA DO LESTE

CNPJ: 01.974.088/0001-05

LOCAL

AVENIDA CALIFÓRNIA ESQ. C/ RUA JATOBÁ - PRIMAVERA III - PRIMAVERA DO LESTE - MT

ÁREAS

ÁREA PRAÇA TOTAL.....28.904,78m²

PROP.: _____

MUNICIPIO DE PRIMAVERA DO LESTE

CNPJ: 01.974.088/0001-05

RESP. TÉC. _____

THIAGO GIANELLI LOPES

RNP 1213266114

ENGENHEIRO CIVIL

ESPECIFICAÇÃO

QUANTITATIVO DE TAPUMES

QUANTITATIVO DE CALÇADAS

QUANTITATIVO DE GRAMA ESMERALDA

DATA

16/05/2018

ESCALA

indicada

PROJETISTA

ENG. THIAGO

(66) 9.9658-5775

FOLHA

01/01