


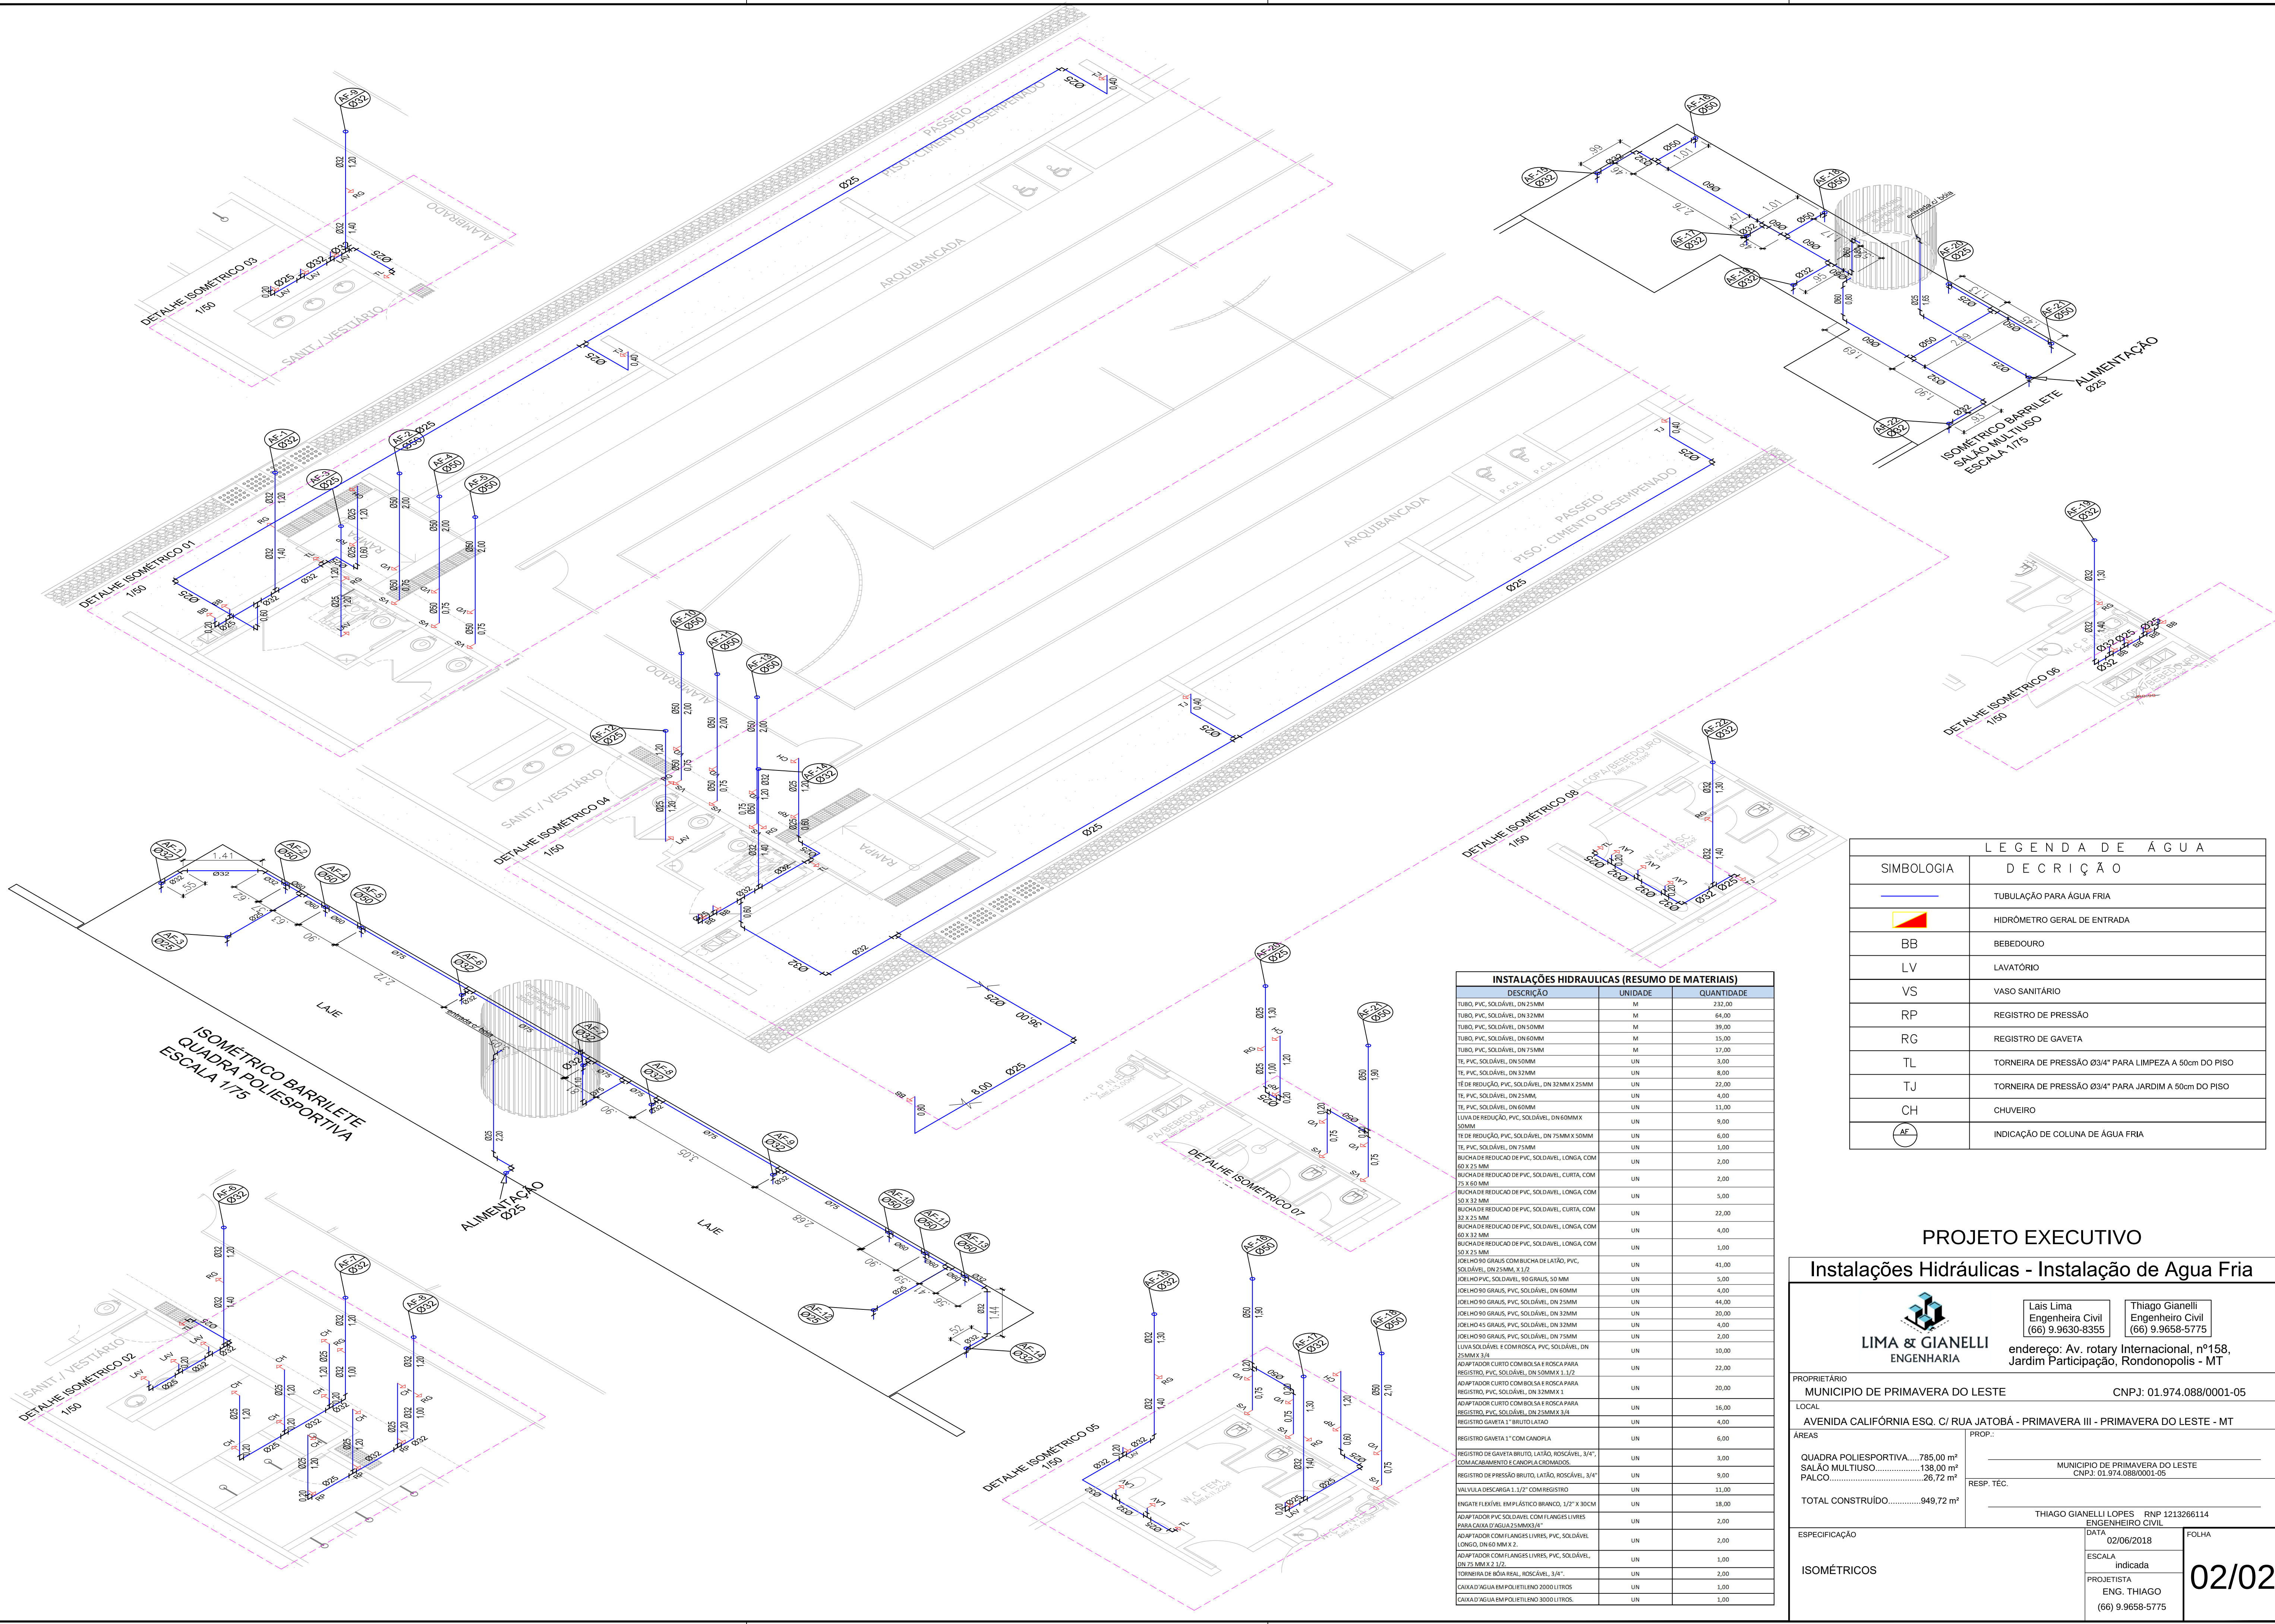

LEGENDA DE ÁGUA	
SIMBOLOGIA	DESCRIÇÃO
	TUBULAÇÃO PARA ÁGUA FRIA
	HIDRÔMETRO GERAL DE ENTRADA
BB	BEBEDOURO
LV	LAVATÓRIO
VS	VASO SANITÁRIO
RP	REGISTRO DE PRESSÃO
RG	REGISTRO DE GAVETA
TL	TORNEIRA DE PRESSÃO Ø3/4" PARA LIMPEZA A 50cm DO PISO
TJ	TORNEIRA DE PRESSÃO Ø3/4" PARA JARDIM A 50cm DO PISO
CH	CHUVEIRO
AE	INDICAÇÃO DE COLUNA DE ÁGUA FRIA

INSTALAÇÕES HIDRAULICAS (RESUMO DE MATERIAIS)		
DESCRIÇÃO	UNIDADE	QUANTIDADE
TUBO, PVC, SOLDAVEL, DN 25MM	M	232,00
TUBO, PVC, SOLDAVEL, DN 32MM	M	64,00
TUBO, PVC, SOLDAVEL, DN 50MM	M	39,00
TUBO, PVC, SOLDAVEL, DN 60MM	M	15,00
TUBO, PVC, SOLDAVEL, DN 75MM	M	17,00
TE, PVC, SOLDAVEL, DN 50MM	UN	3,00
TE, PVC, SOLDAVEL, DN 32MM	UN	8,00
TE DE REDUÇÃO, PVC, SOLDAVEL, DN 32MM X 25MM	UN	22,00
TE, PVC, SOLDAVEL, DN 25MM	UN	4,00
TE, PVC, SOLDAVEL, DN 60MM	UN	11,00
LUVA DE REDUÇÃO, PVC, SOLDAVEL, DN 60MM X 50MM	UN	9,00
TE DE REDUÇÃO, PVC, SOLDAVEL, DN 75MM X 50MM	UN	6,00
TE, PVC, SOLDAVEL, DN 75MM	UN	1,00
BUCHA DE REDUÇÃO DE PVC, SOLDAVEL, LONGA, COM 60 X 25 MM	UN	2,00
BUCHA DE REDUÇÃO DE PVC, SOLDAVEL, CURTA, COM 75 X 60 MM	UN	2,00
BUCHA DE REDUÇÃO DE PVC, SOLDAVEL, LONGA, COM 50 X 32 MM	UN	5,00
BUCHA DE REDUÇÃO DE PVC, SOLDAVEL, CURTA, COM 32 X 25 MM	UN	22,00
BUCHA DE REDUÇÃO DE PVC, SOLDAVEL, LONGA, COM 60 X 32 MM	UN	4,00
BUCHA DE REDUÇÃO DE PVC, SOLDAVEL, LONGA, COM 50 X 25 MM	UN	1,00
JOELHO 90 GRAUS COMBUCHA DE LATÃO, PVC, SOLDAVEL, DN 25MM, X 1/2	UN	41,00
JOELHO PVC, SOLDAVEL, 90 GRAUS, 50 MM	UN	5,00
JOELHO 90 GRAUS, PVC, SOLDAVEL, DN 60MM	UN	4,00
JOELHO 90 GRAUS, PVC, SOLDAVEL, DN 25MM	UN	44,00
JOELHO 90 GRAUS, PVC, SOLDAVEL, DN 32MM	UN	20,00
JOELHO 45 GRAUS, PVC, SOLDAVEL, DN 32MM	UN	4,00
JOELHO 90 GRAUS, PVC, SOLDAVEL, DN 75MM	UN	2,00
LUVA SOLDAVEL E COMBUCHA, PVC, SOLDAVEL, DN 25MM X 3/4	UN	10,00
ADAPTADOR CURTO COM BOLA E ROSCA PARA REGISTRO, PVC, SOLDAVEL, DN 50MM X 1 1/2	UN	22,00
ADAPTADOR CURTO COM BOLA E ROSCA PARA REGISTRO, PVC, SOLDAVEL, DN 25MM X 3/4	UN	20,00
ADAPTADOR CURTO COM BOLA E ROSCA PARA REGISTRO, PVC, SOLDAVEL, DN 50MM X 1 1/2	UN	16,00
REGISTRO DE GAVETA BRUTO, LATÃO, ROSCÁVEL, 3/4", COM ACABAMENTO E CANOPLA CROMADOS	UN	4,00
REGISTRO DE GAVETA 1" BRUTO LATÃO	UN	6,00
REGISTRO GAVETA 1" COM CANOPLA	UN	6,00
REGISTRO DE GAVETA BRUTO, LATÃO, ROSCÁVEL, 3/4", COM ACABAMENTO E CANOPLA CROMADOS	UN	3,00
REGISTRO DE PRESSÃO BRUTO, LATÃO, ROSCÁVEL, 3/4"	UN	9,00
VALVULA DESCARGA 1 1/2" COM REGISTRO	UN	11,00
ENGATE FLEXIVEL EM PLASTICO BRANCO, 1/2" X 30CM	UN	18,00
ADAPTADOR PVC SOLDAVEL COM FLANGES LIVRES PARA CAIXA D'AGUA 230MM X 3/4"	UN	2,00
ADAPTADOR COM FLANGES LIVRES, PVC, SOLDAVEL LONGO, DN 60 MM X 2	UN	2,00
ADAPTADOR COM FLANGES LIVRES, PVC, SOLDAVEL, DN 75 MM X 2 1/2	UN	1,00
TORNEIRA DE ÁGUA FRIA, ROSCÁVEL, 3/4"	UN	2,00
CAIXA D'AGUA EM POLIETILENO 2000 LITROS	UN	1,00
CAIXA D'AGUA EM POLIETILENO 3000 LITROS	UN	1,00

PROJETO EXECUTIVO

Instalações Hidráulicas - Instalação de Agua Fria



LIMA & GIANELLI
ENGENHARIA

Lais Lima
Engenheira Civil
(66) 9.9630-8355

Thiago Gianelli
Engenheiro Civil
(66) 9.9658-5775

endereço: Av. rotary Internacional, nº158,
Jardim Participação, Rondonópolis - MT

PROPRIETÁRIO MUNICÍPIO DE PRIMAVERA DO LESTE	CNPJ: 01.974.088/0001-05
LOCAL AVENIDA CALIFÓRNIA ESQ. C/ RUA JATOBÁ - PRIMAVERA III - PRIMAVERA DO LESTE - MT	
ÁREAS QUADRA POLIESPORTIVA.....785,00 m² SALAÓ MULTIUSO.....138,00 m² PALCO.....26,72 m² TOTAL CONSTRUÍDO.....949,72 m²	PROP.: MUNICÍPIO DE PRIMAVERA DO LESTE CNPJ: 01.974.088/0001-05 RESP. TÉCN.: THIAGO GIANELLI LOPES RNP 1213266114 ENGENHEIRO CIVIL
ESPECIFICAÇÃO ISOMÉTRICOS	DATA 02/06/2018 ESCALA indicada PROJETISTA ENG. THIAGO (66) 9.9658-5775 FOLHA 02/02